**M.O.P.** Dirección de E. hidroeléctricos

Aprovechamiento Hidroeléctrico del

# Río Negro

Obra Rincón del Bonete

# Galeria de revisión

Escala 1: 100/1000

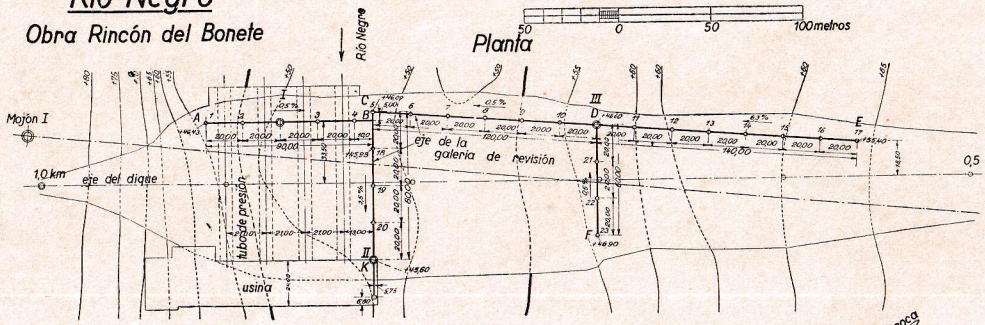


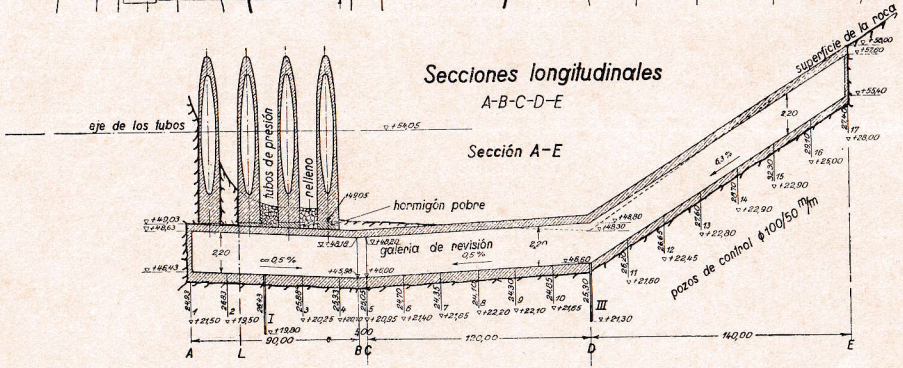


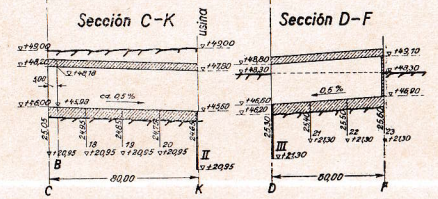


Nº I, II y III son pozos de control con ϕ 320 mm

Nº 1-23 son pozos de control ϕ 100 50 mm

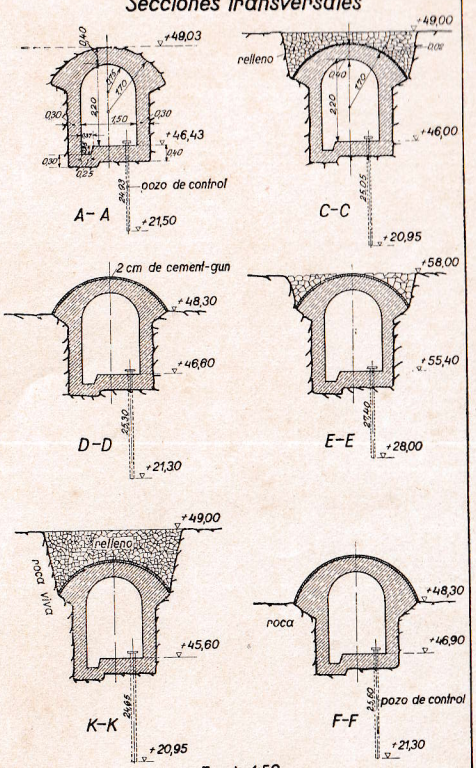


| | Fecha | nombre |
|---|---|---|
| Proyectado | 4. X. 33. | K. |
| Dibujado | 6 X 33 | Ka. |
| Controlado | 10. X. 33 | J. |

Dr. Ing. A. Ludin

Escala 1: 100 / 1000 / 1:50

Galeria de revisión

Plano Nº 19

Archivo Nº 639

Jefe de sección

Inspector general:

Berlin, el 3 XI 33

El Ingeniero: